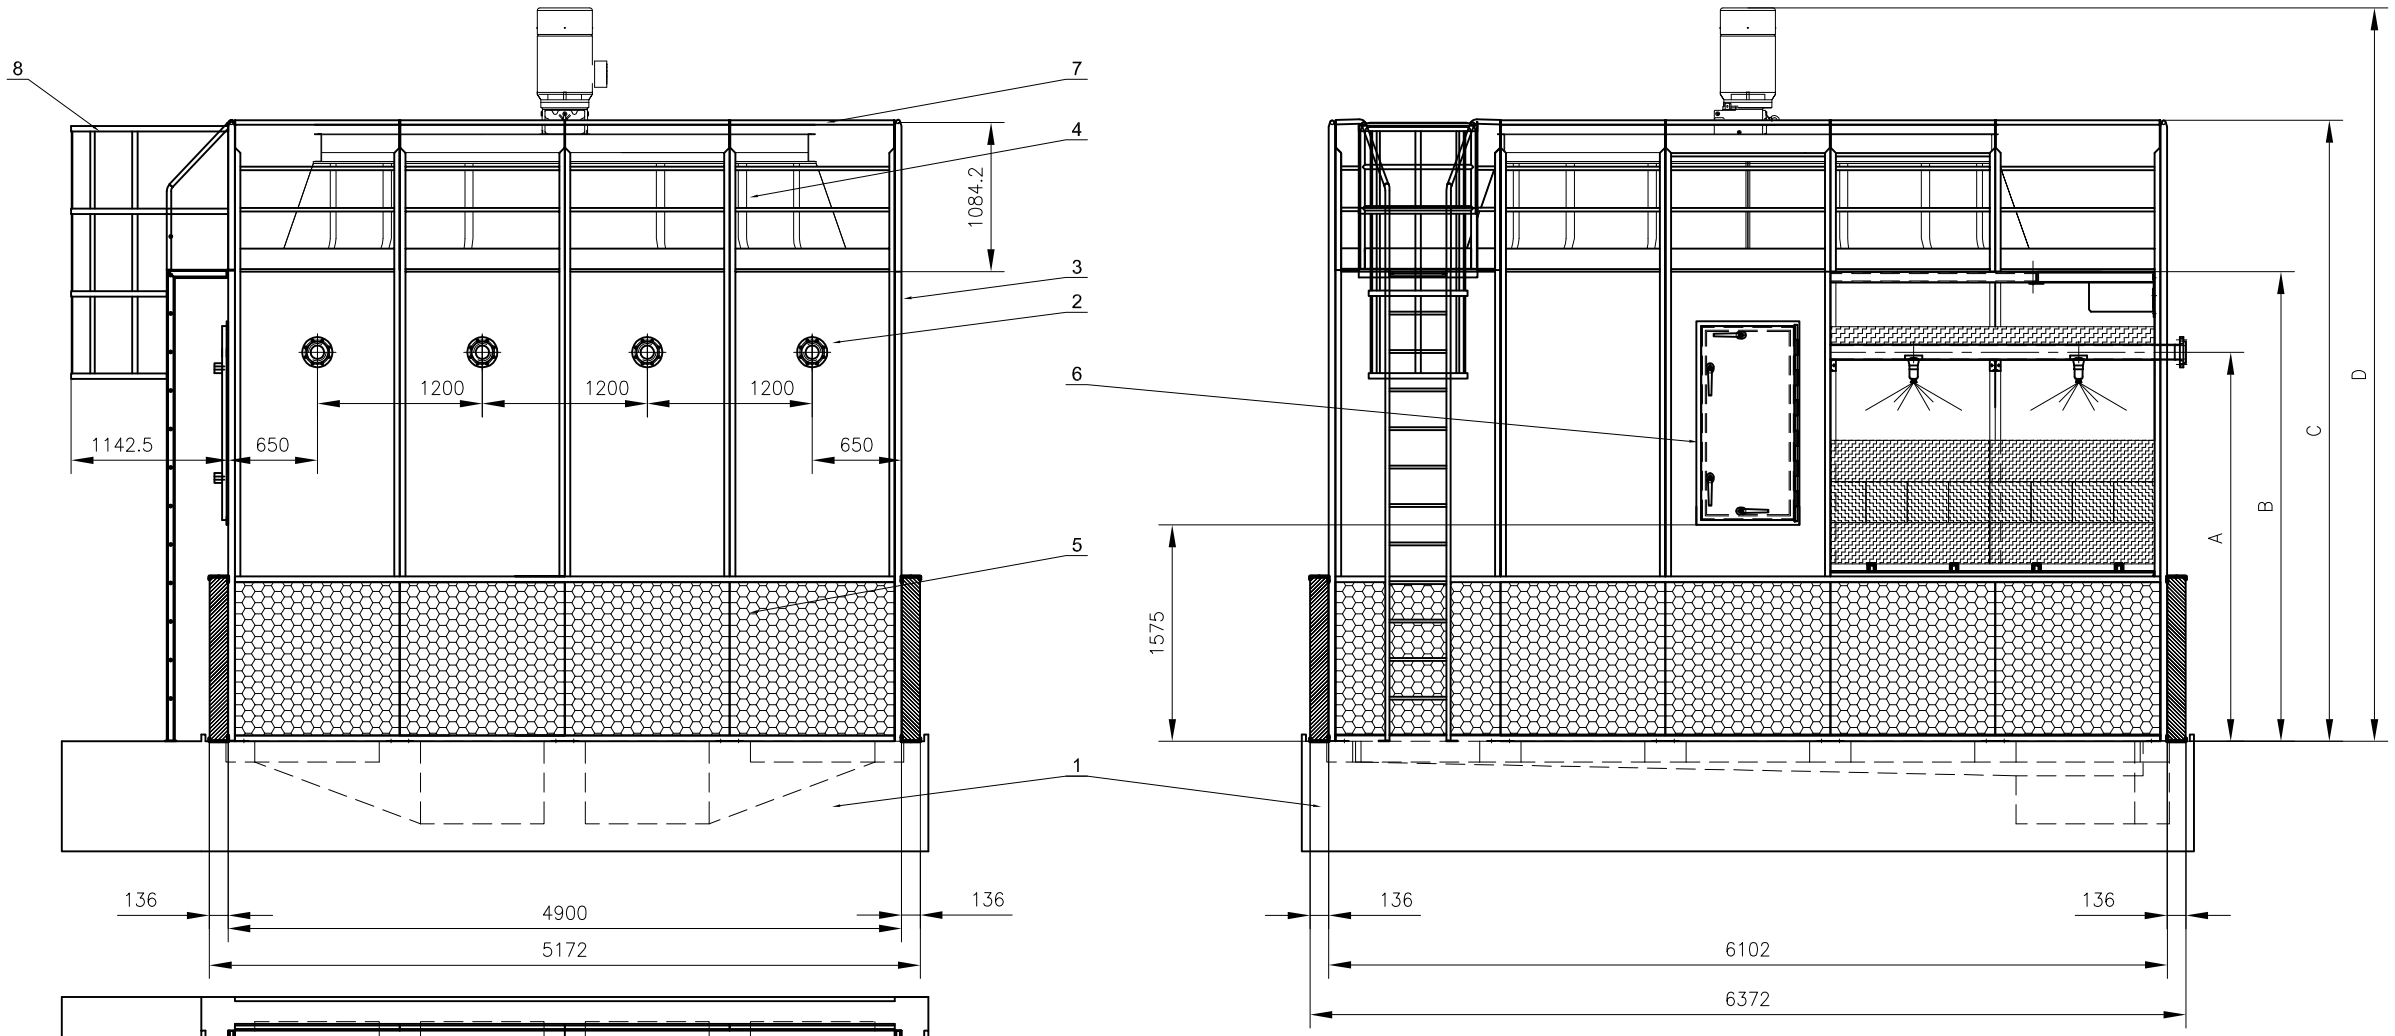

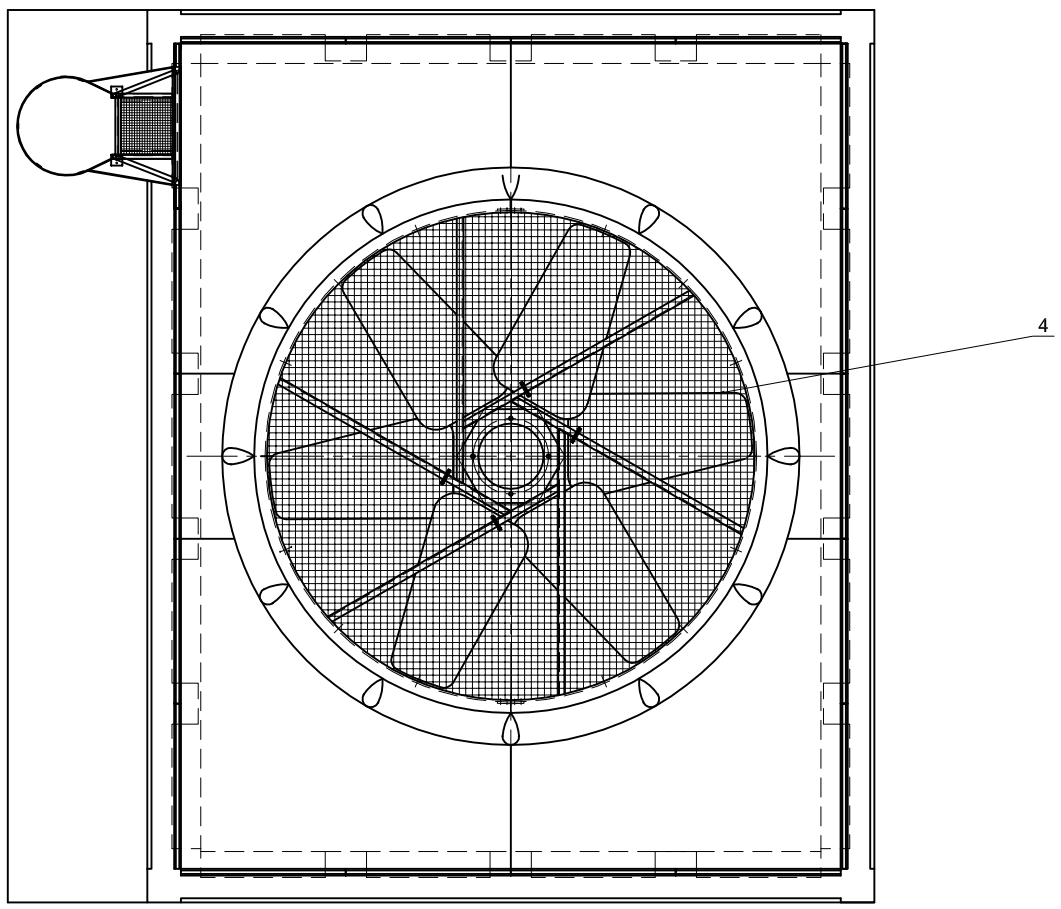

Bemerkungen:

8	Leiter + Rückenschutz	Links
7	Schutzgeländer	
6	Serviceöffnung aus PP	Links/Rechts
5	Lufteinlassjalousie	
4	Ventilator-Laufring	
3	Rahmenstruktur mit Wandplatten aus Polyester	
2	Eintritt Flanschanschluss DN 100 PN 10	Vorderseite
1	Betonbecken	

	A (mm)	B (mm)	C (mm)	D (mm)	Leergewicht (kg)	Betriebsgewicht (kg)
EWB 2875/09	2830	3416	4516	5335	6800*	9200*
EWB 2875/12	3130	3716	4816	5635	7300*	10200*
EWB 2875/15	3430	4016	5116	5935	7800*	11200*

Ind.	Änderungen	Datum	Name
1	Pos. Tropfenabs., Eintritt, Öffnung	12/06/15	Y. Breña

Änderungsindex: 1

	Name	Unterschr.	Datum
Erstellt	Y.Breña		12/06/15
Geprüft	F. del Olmo		12/06/15

Maßstab 1:55

DIN A3

EWB 2875 BHP

EWK Torres de Refrigeración S.A

Paseo de la Castellana,163 nº 10
Fact: Torrelaguna 83, Fuente el Saz del Jarama
Madrid, Spain

EWK

Produktionsabteilung - Technisches Büro

Zeichnung Nr.: EWB 2875 BHP

Status: Bestätigt

Sprache: DE

Bl.: 1/1

***EWK übernimmt keine Gewähr für unbenannte Abmessungen in den Zeichnungen