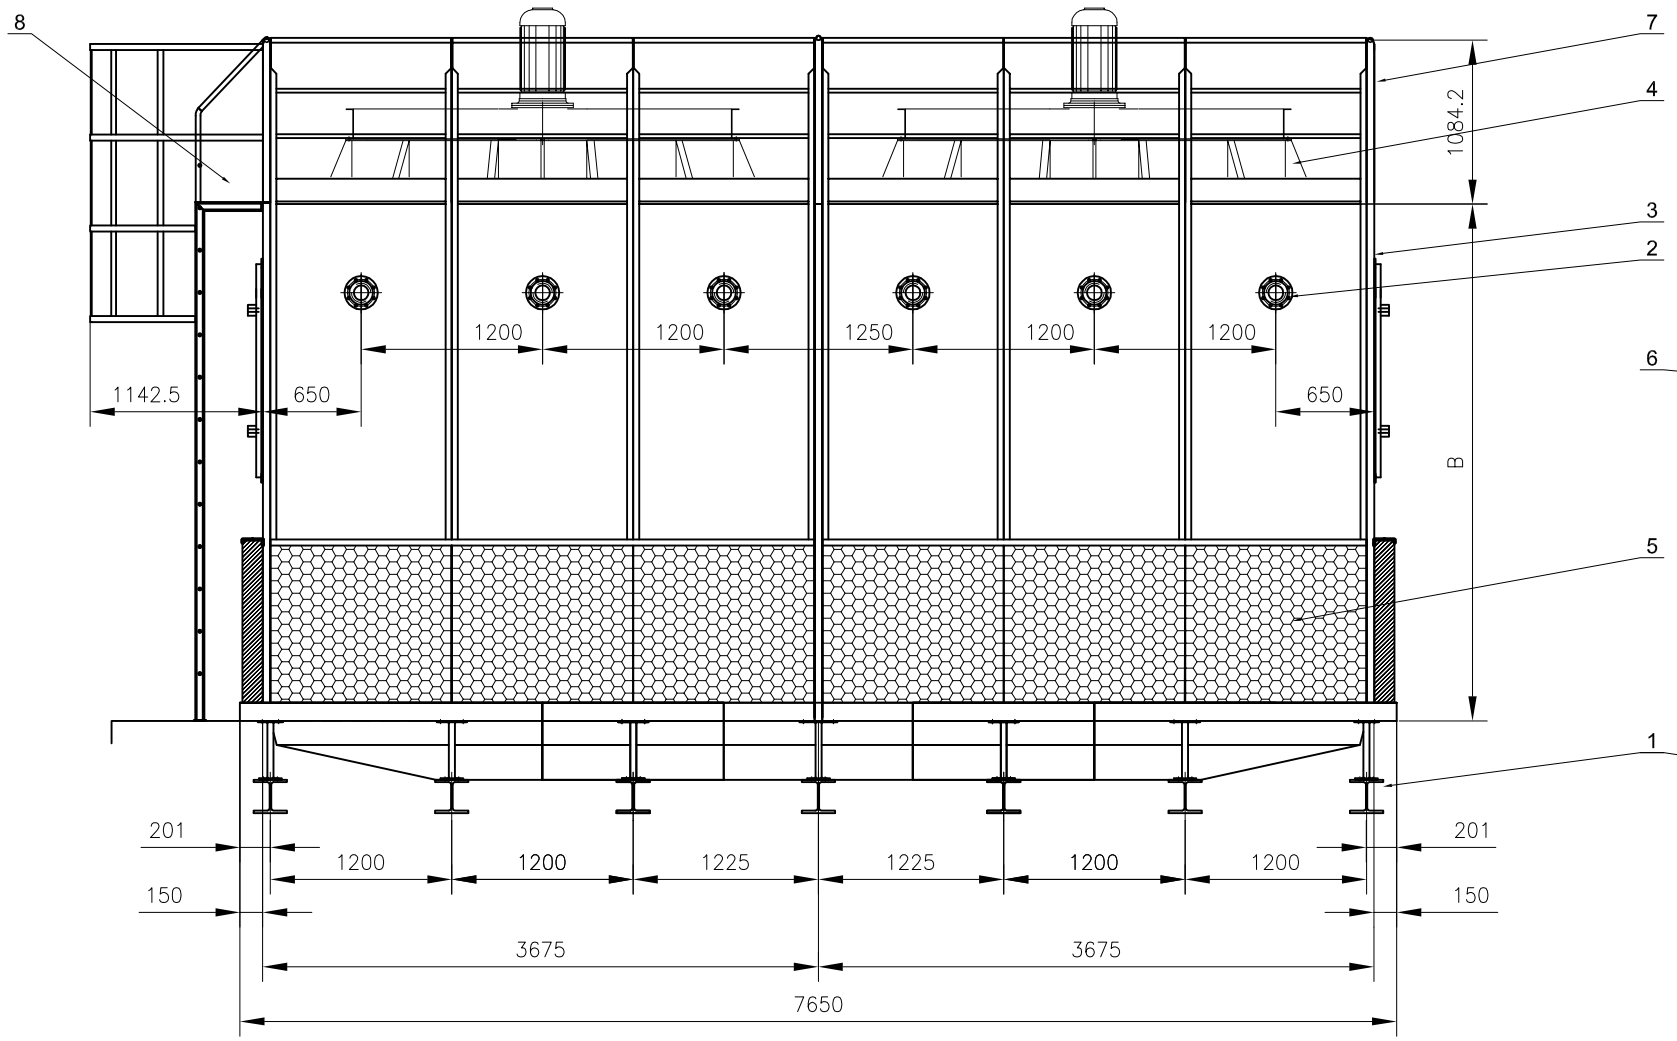

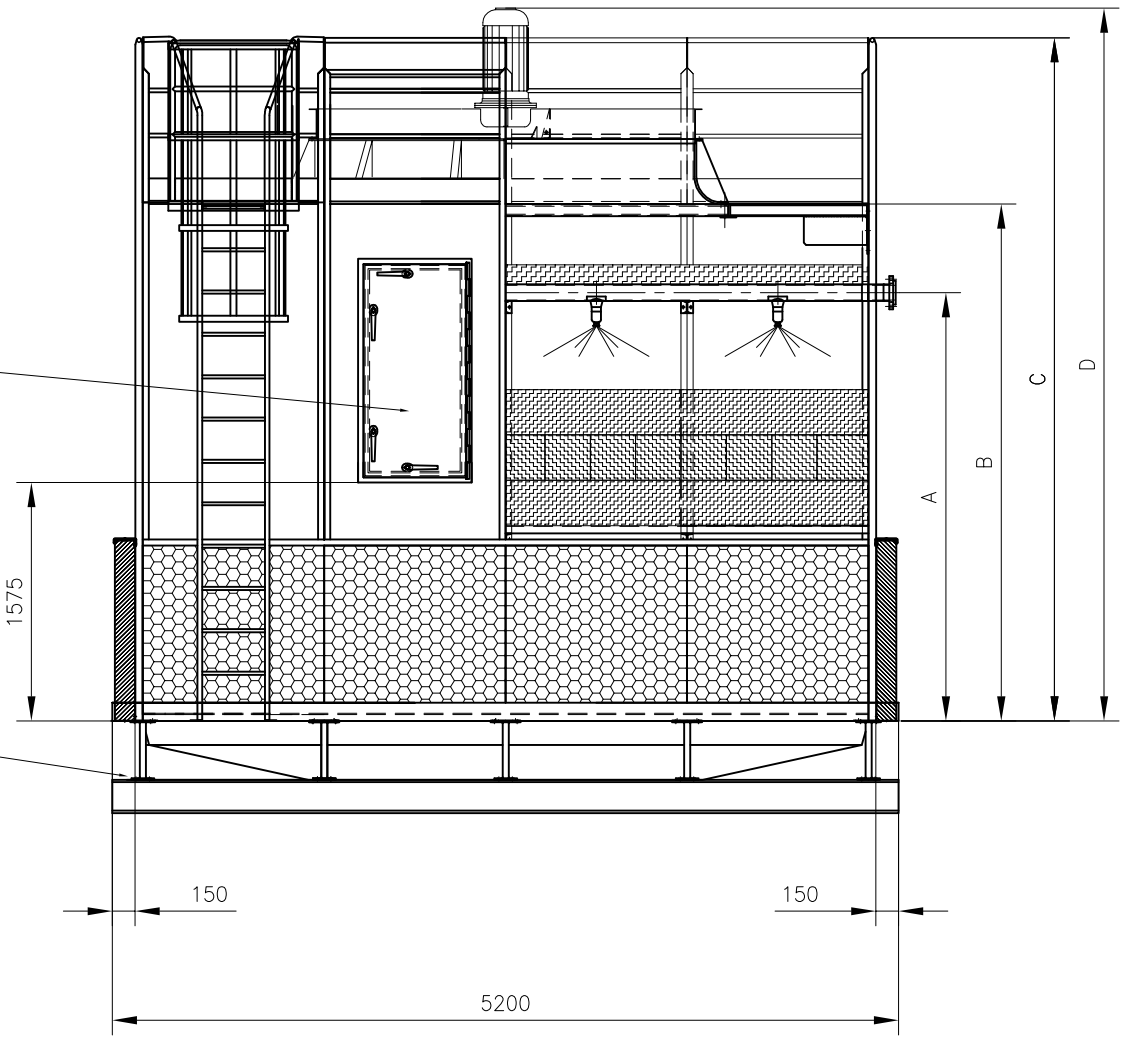

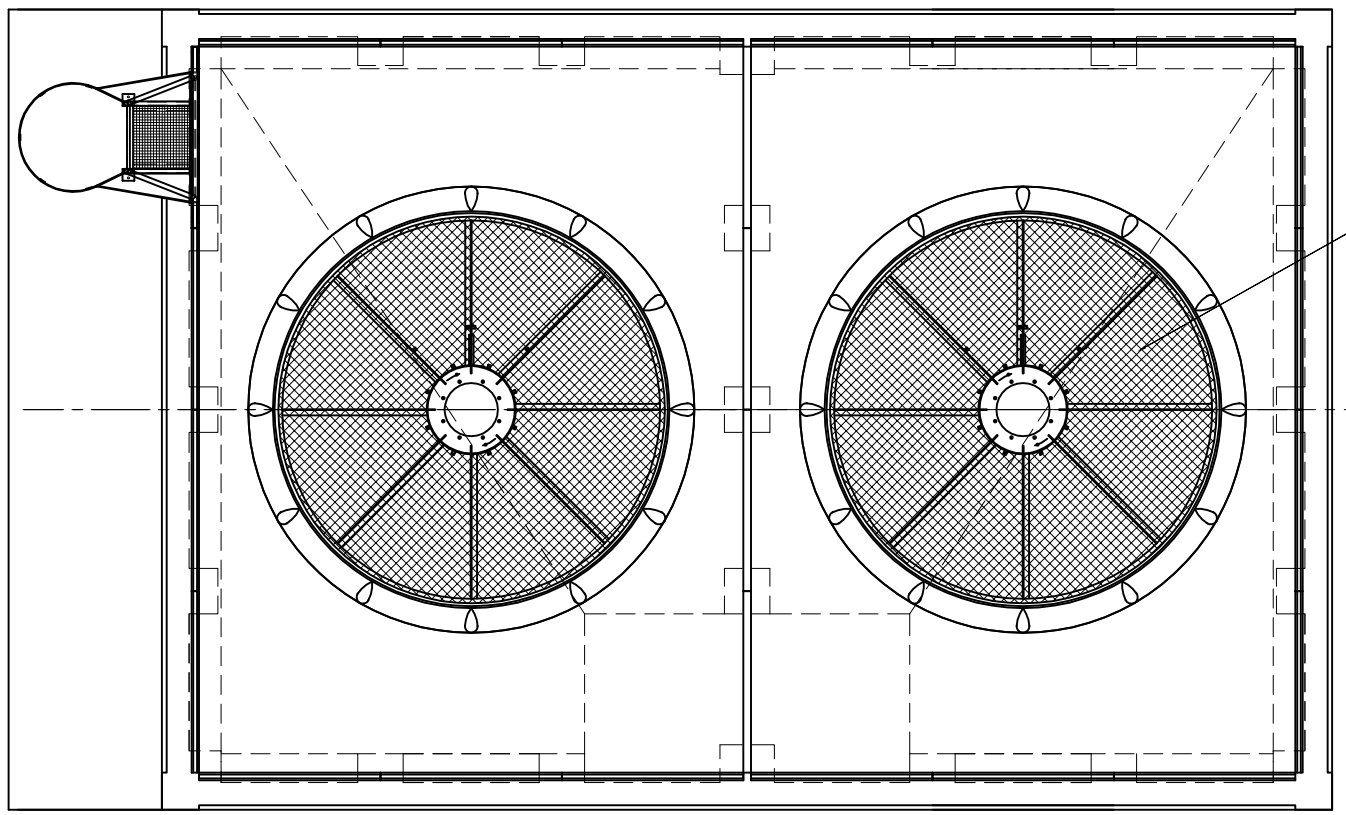

***EWK no asegura la realidad de las medidas no acotadas en el plano

Observaciones:

	A (mm)	B (mm)	C (mm)	D (mm)	Peso en vacío (kg)	Peso en Servicio (kg)	
EWB 3460/09	2830	3416	4516	4711	6800	8600	
EWB 3460/12	3130	3716	4816	5011	7100	9250	
EWB 3460/15	3430	4016	5116	5311	7400	9800	

8	Escalera + Protección anticaída	L. Izquierdo
7	Barandilla	
6	Puerta de registro en PP	Lado Izq./Der.
5	Persiana de aspiración	
4	Tobera de Aire	
3	Marco estructural con recubrimiento de poliéster	
2	Bridas de Entrada DN 100 PN 10	P. Frontal
1	Bandeja de Poliéster	

Rev.	Cambios	Fecha	Nombre
1	Pos. sep. gotas, entrada,puerta	13/02/17	Y. Breña

Índice revisión: 1

	Nombre	Firma	Fecha
Dibujado	Y.Breña		13/02/17
Revisado	F. del Olmo		13/02/17

Escala 1:50

DIN A3

EWB 3460 BPP

EWK Torres de Refrigeración S.A
Paseo de la Castellana,163 nº 10
Fact: Torrelaguna 83, Fuente el Saz del Jarama
Madrid, Spain

Departamento de Producción - Oficina Técnica

Referencia: EWB 3460 BPP
Estado: Aprobado
Idioma: ES
Pág: 1/1