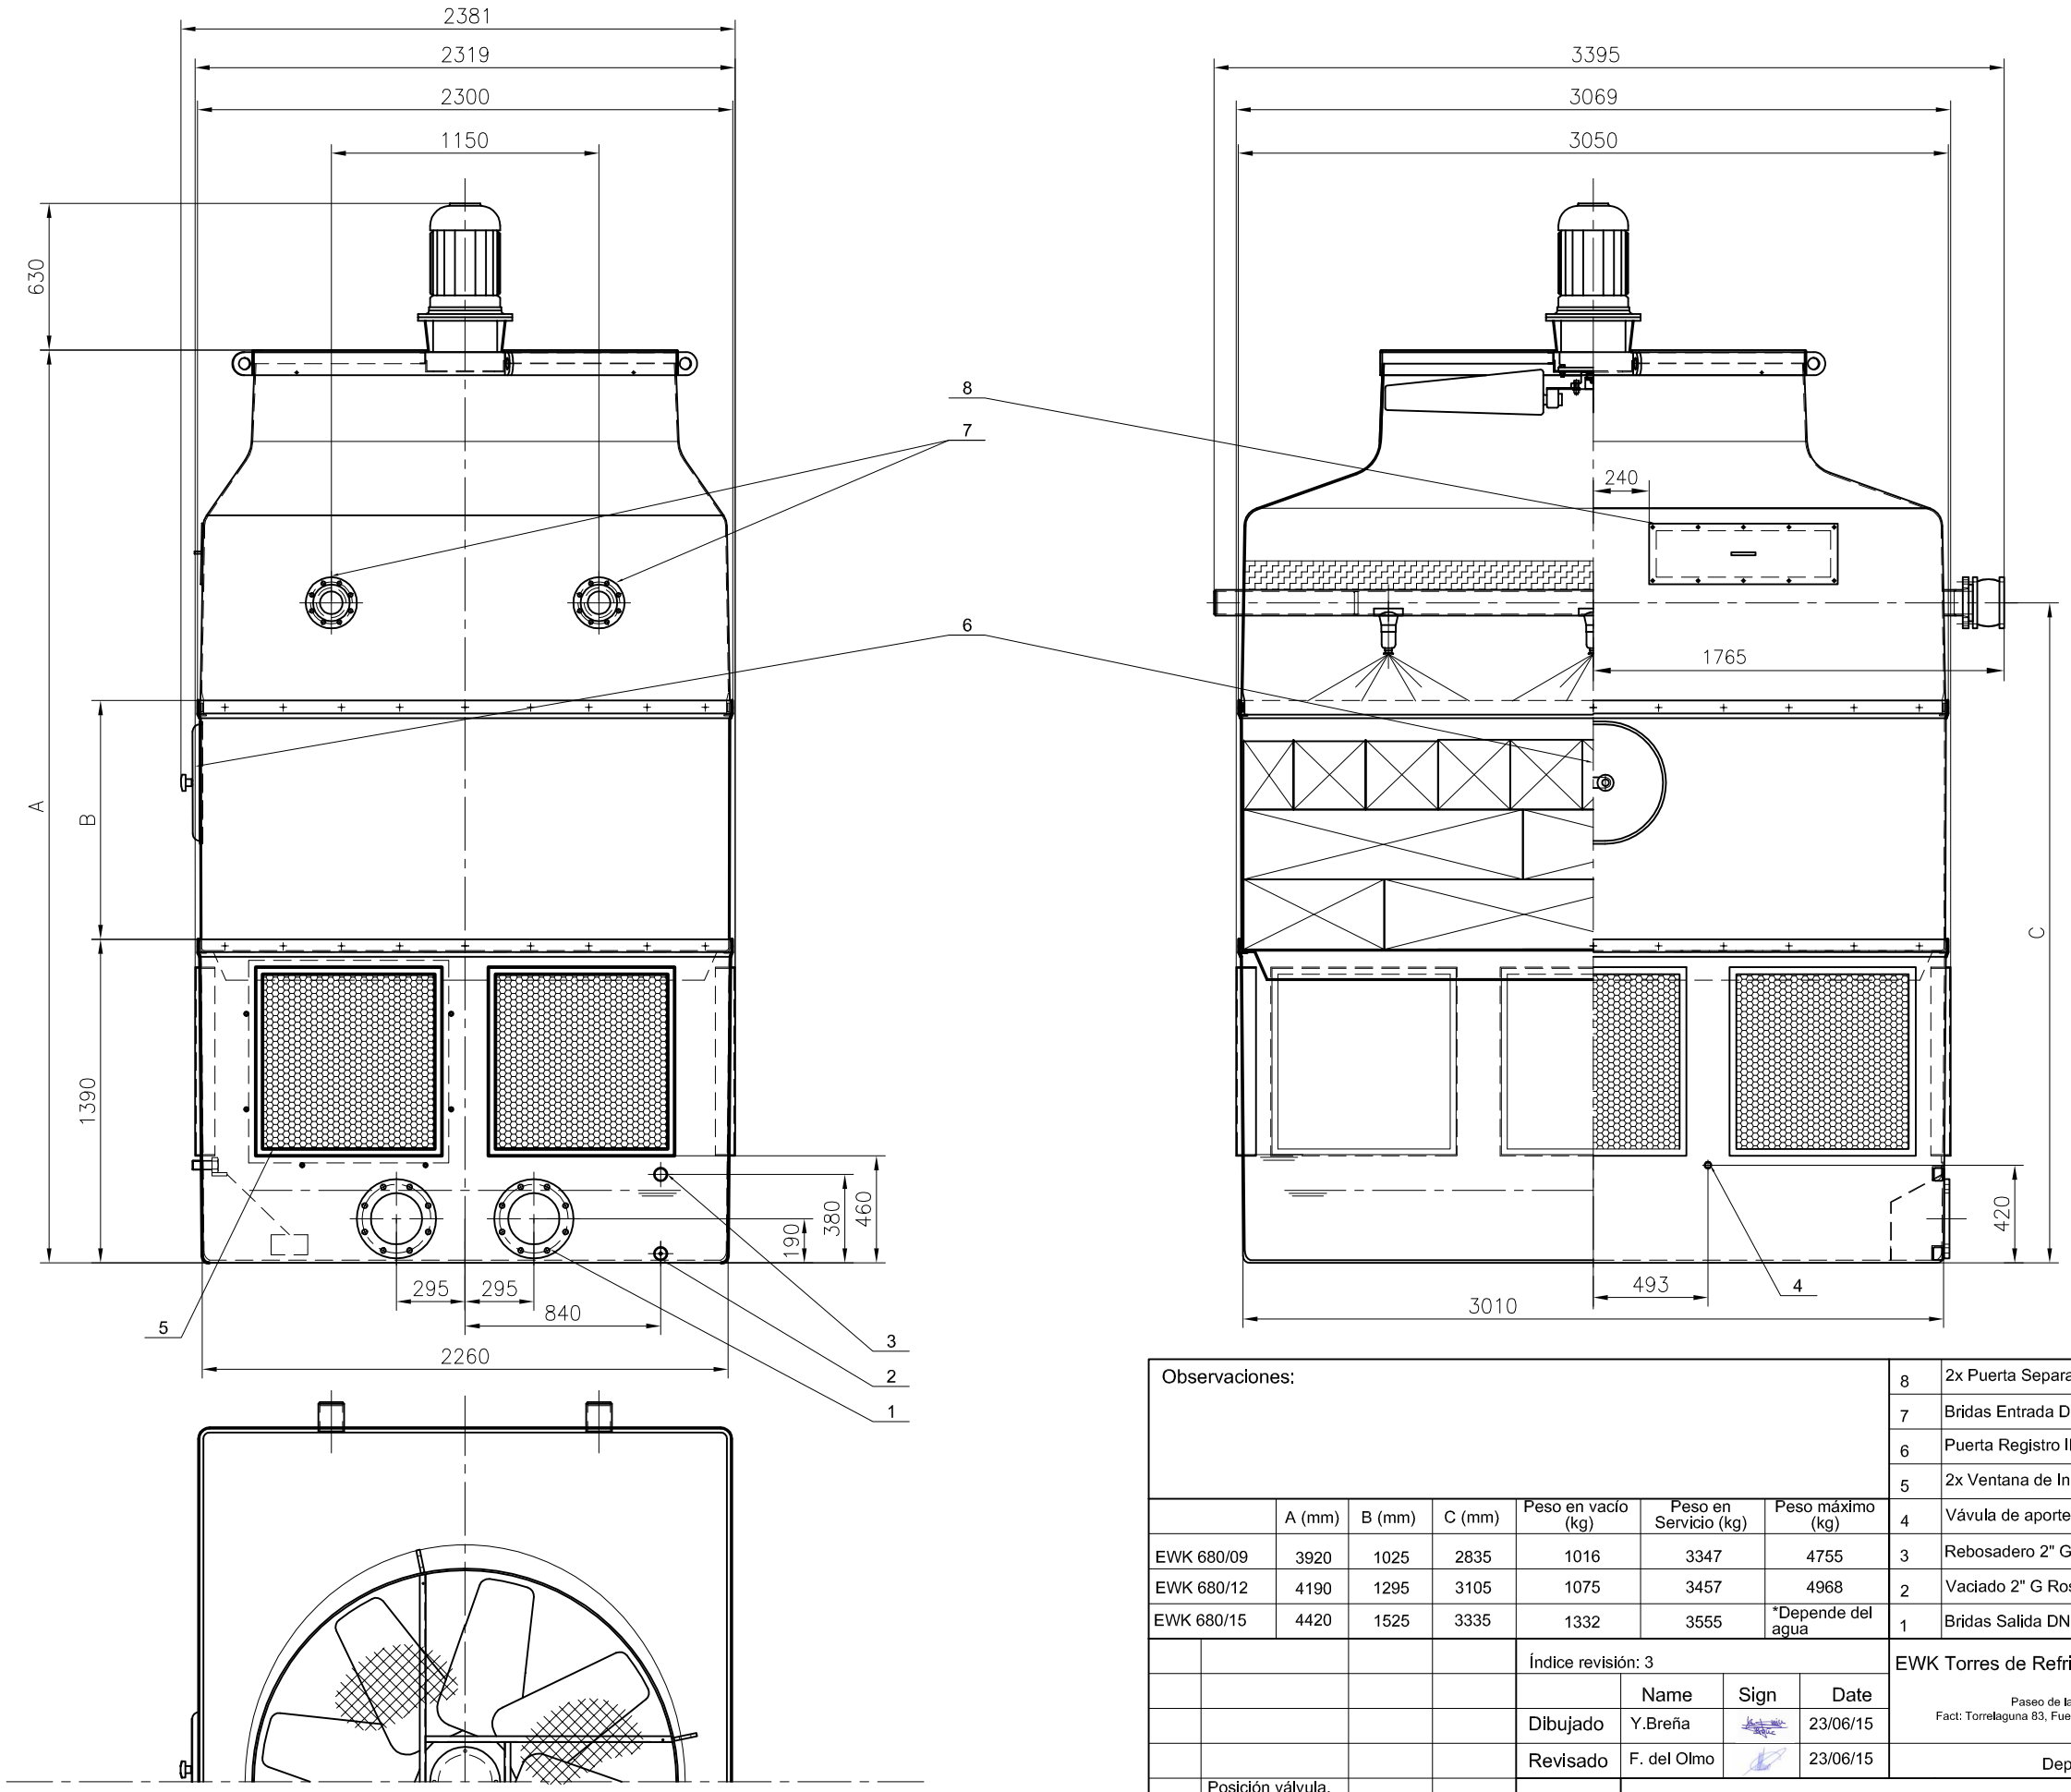


Observaciones:

| | | | | | | | | |
|---|---|---|---|---|---|---|---|---|
| 8 | 2x Puerta Separador gotas | Lado Izq. |
| 7 | Bridas Entrada DN100 PN10 DIN 2576 | P. Frontal |
| 6 | Puerta Registro INOX | Lado Izq. |
| 5 | 2x Ventana de Inspección | Frontal/Tras |
| 4 | Vávula de aporte 1" G Rosca Macho | Lado Izq. |
| 3 | Rebosadero 2" G Rosca Hembra | P. Frontal |
| 2 | Vaciado 2" G Rosca Hembra | P. Frontal |
| 1 | Bridas Salida DN200 PN10 DIN 2642 | P. Frontal |

| | A (mm) | B (mm) | C (mm) | Peso en vacío (kg) | Peso en Servicio (kg) | Peso máximo (kg) |
|---|---|---|---|---|---|---|
| EWK 680/09 | 3920 | 1025 | 2835 | 1016 | 3347 | 4755 |
| EWK 680/12 | 4190 | 1295 | 3105 | 1075 | 3457 | 4968 |
| EWK 680/15 | 4420 | 1525 | 3335 | 1332 | 3555 | *Depende del agua |

| Rev. | Cambios | Fecha | Nombre |
|---|---|---|---|
| 3 | Posición válvula, aro, peso | 23/06/15 | Y.Breña |
| 2 | Posición válvula | 12/01/15 | F.del Olmo |
| 1 | Pos. y puerta sep. gotas,dimensiones | 20/11/14 | F.del Olmo |

Índice revisión: 3

| | Name | Sign | Date |
|---|---|---|---|
| Dibujado | Y.Breña | | 23/06/15 |
| Revisado | F. del Olmo | | 23/06/15 |

Escala 1:30

DIN A3

EWK- 680

EWK Torres de Refrigeración S.A

Paseo de la Castellana,163 nº 10
Fact: Torrelaguna 83, Fuente el Saz del Jarama
Madrid, Spain

EWK

Departamento de Producción - Oficina Técnica

Referencia: EWK - 680

Estado: Aprobado

Idioma: ES

Pág: 1/1

***EWK no asegura la realidad de las medidas no acotadas en el plano